



wejście  
➔

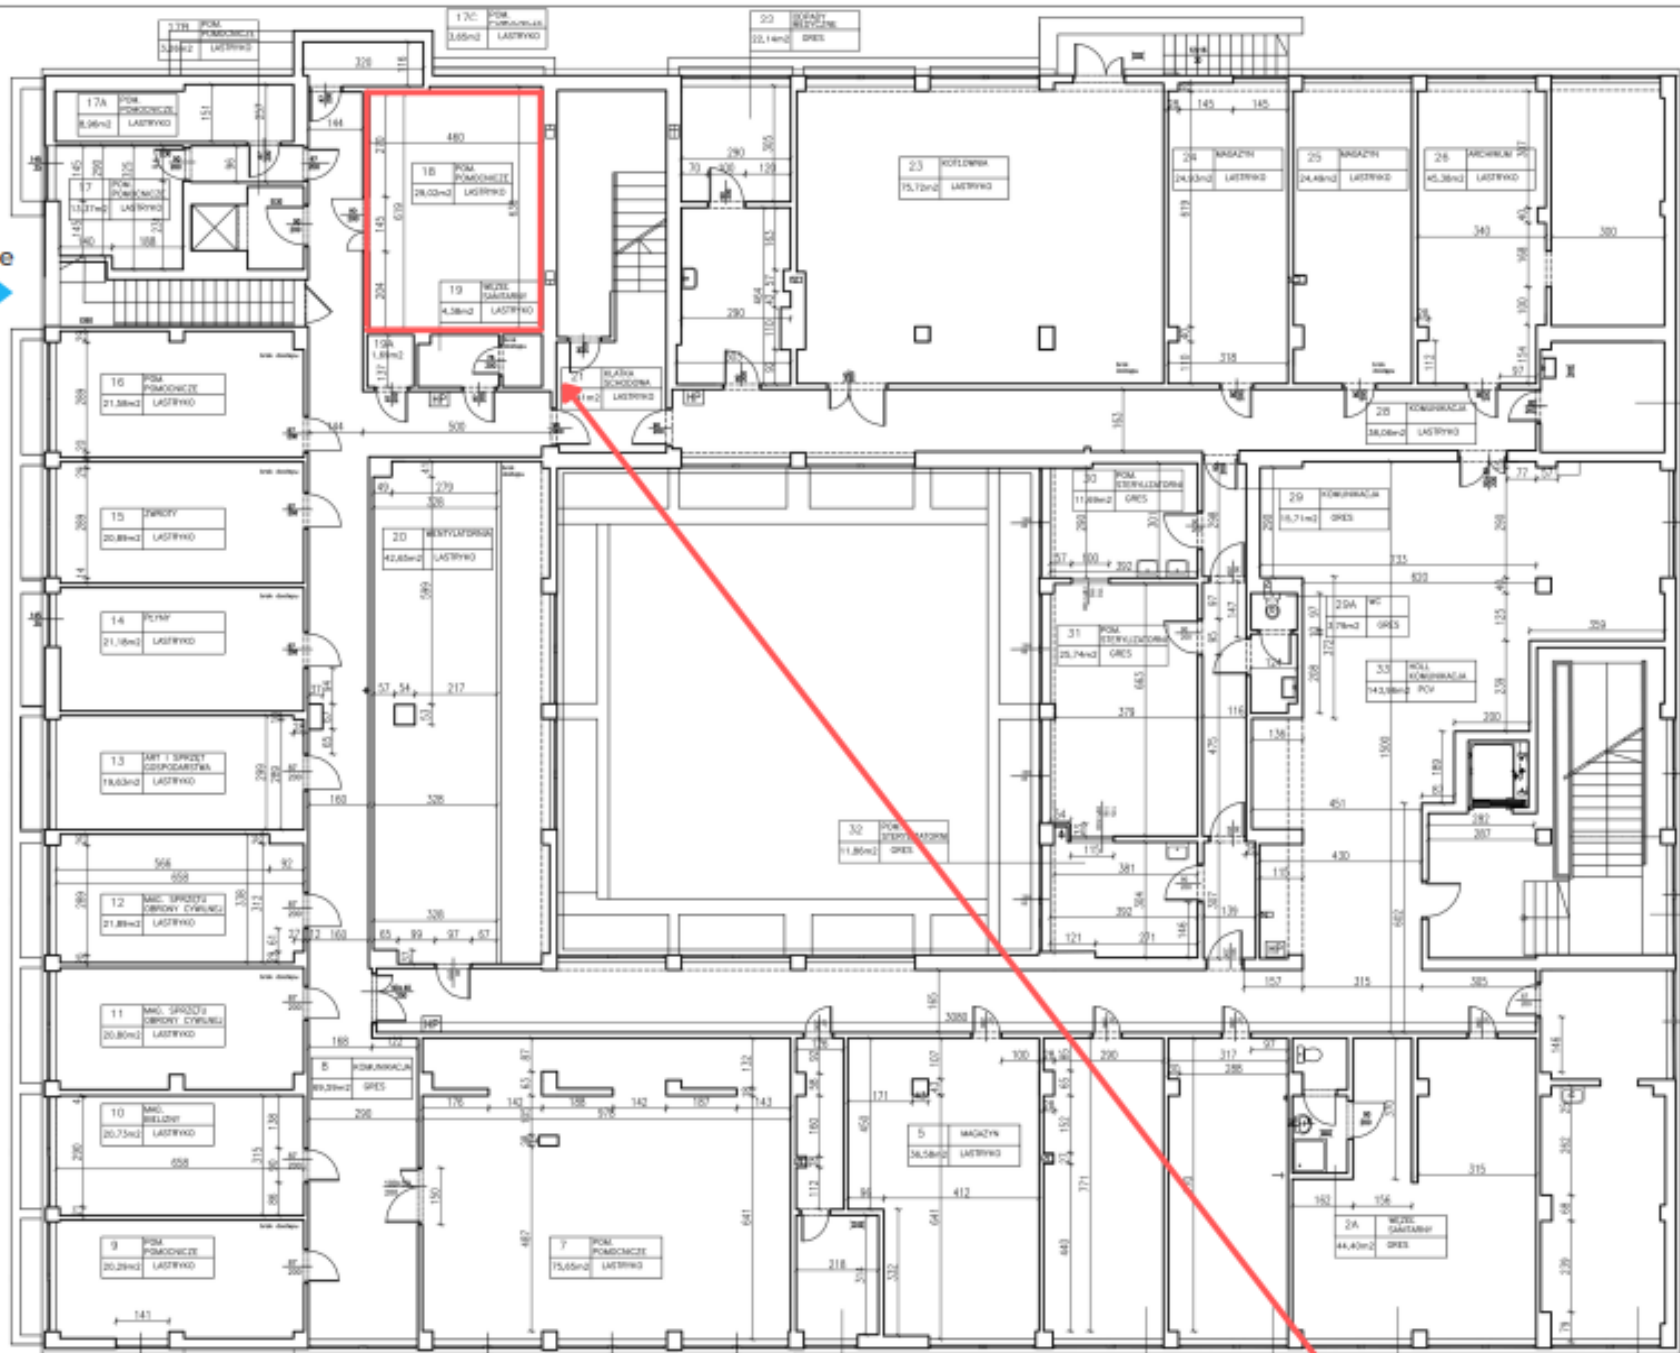

ul. Maratońska 71 - piwnica

magazyn nr 18 / 29,02 m<sup>2</sup>


wejście

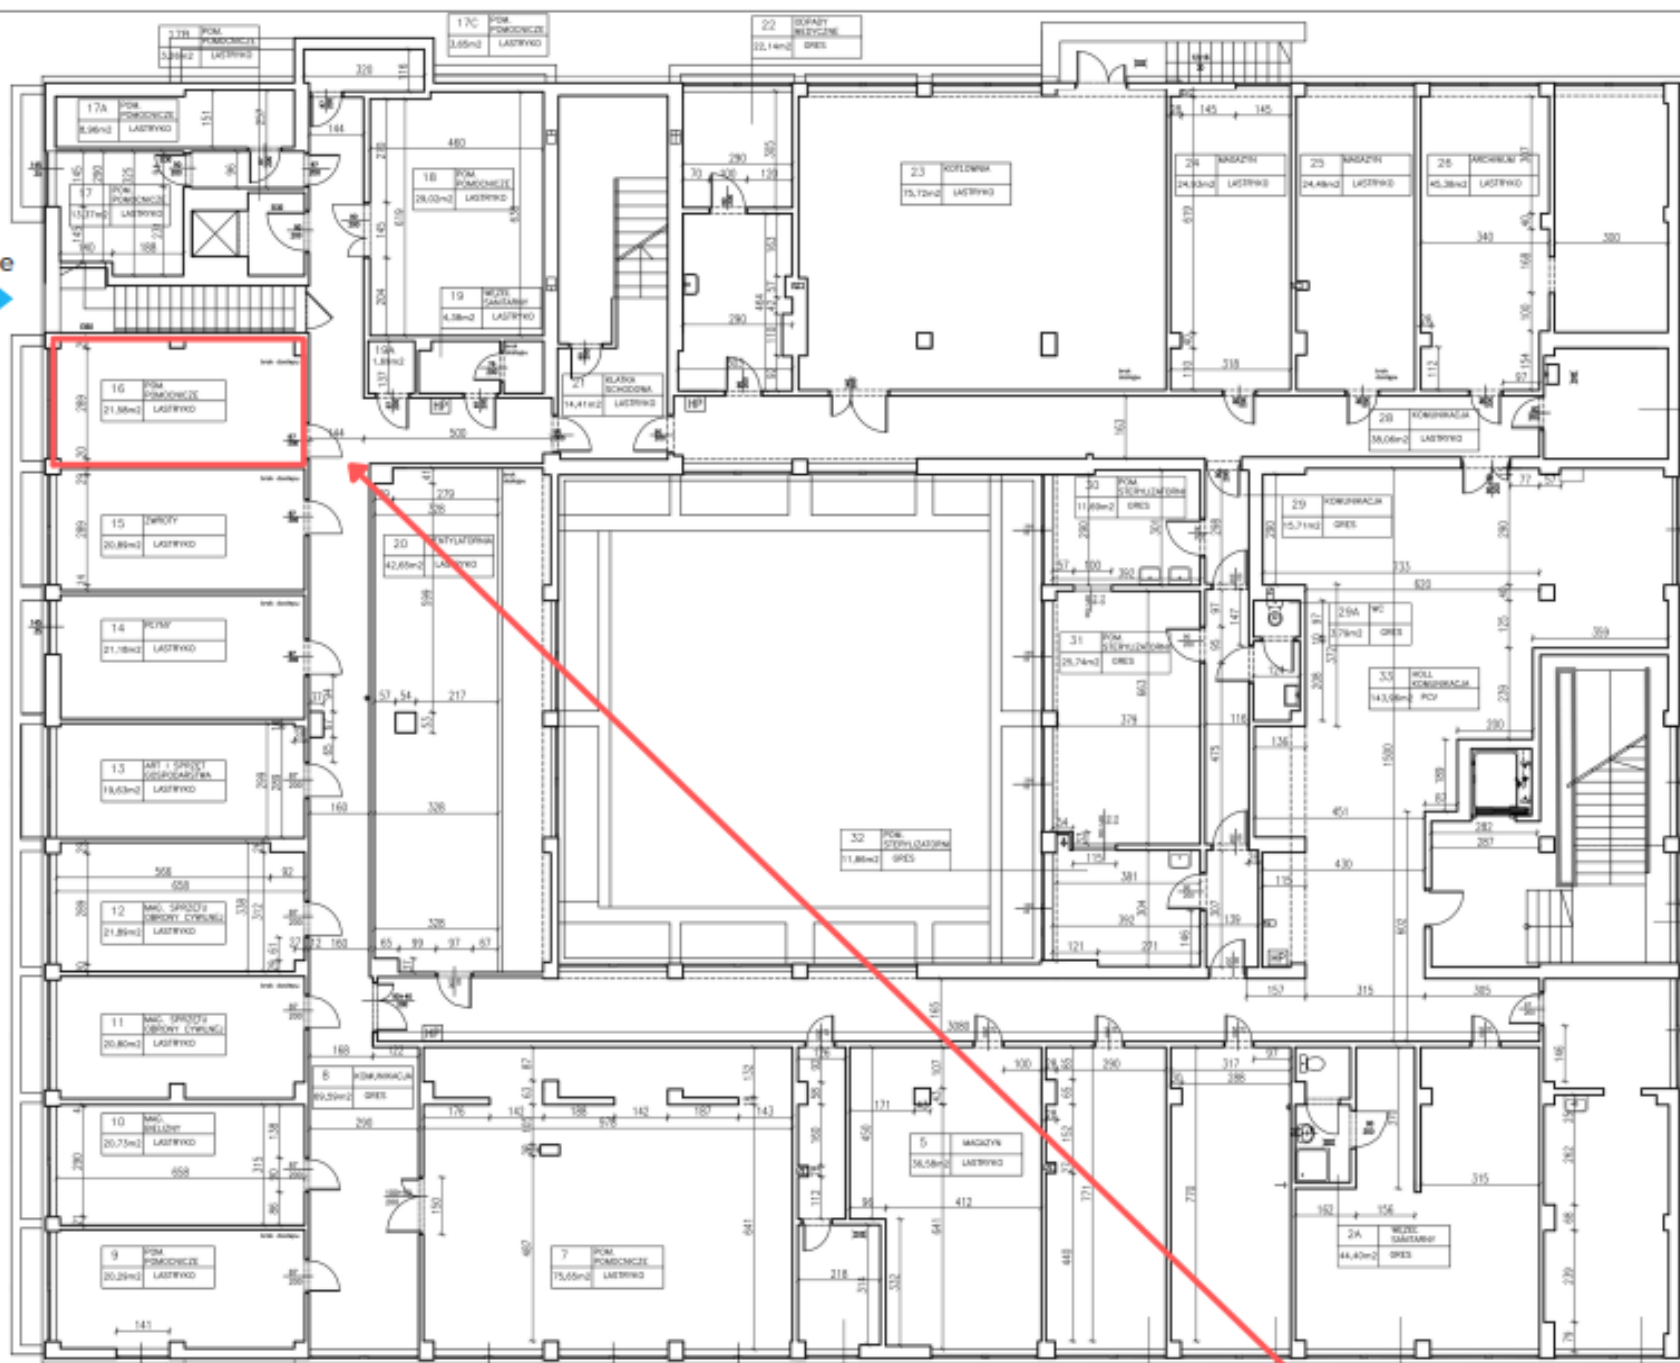

ul. Maratońska 71 - piwnica

magazyn nr 16 / 21,58 m<sup>2</sup>



wejście

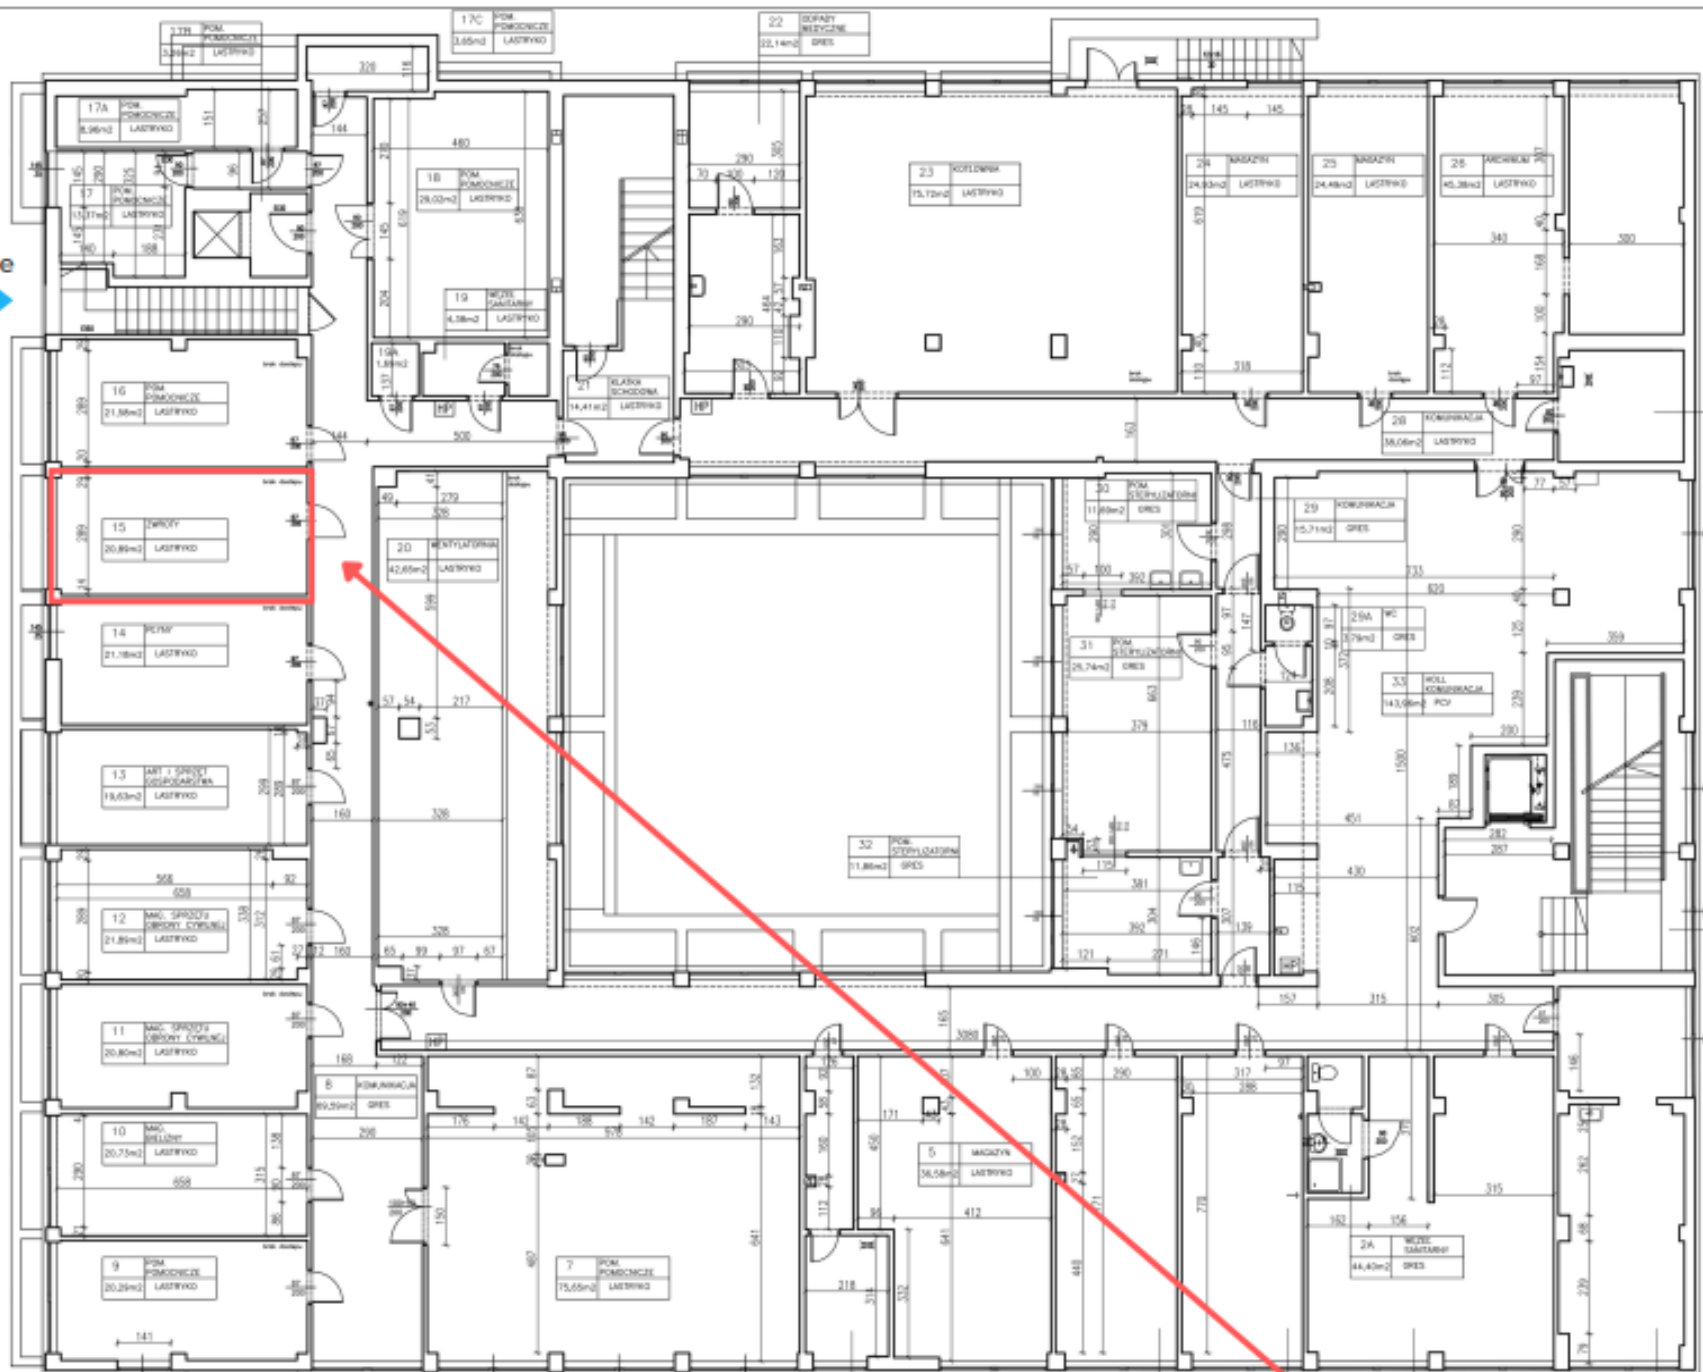

ul. Maratońska 71 - piwnica

magazyn nr 15 / 20,89 m<sup>2</sup>

wejście

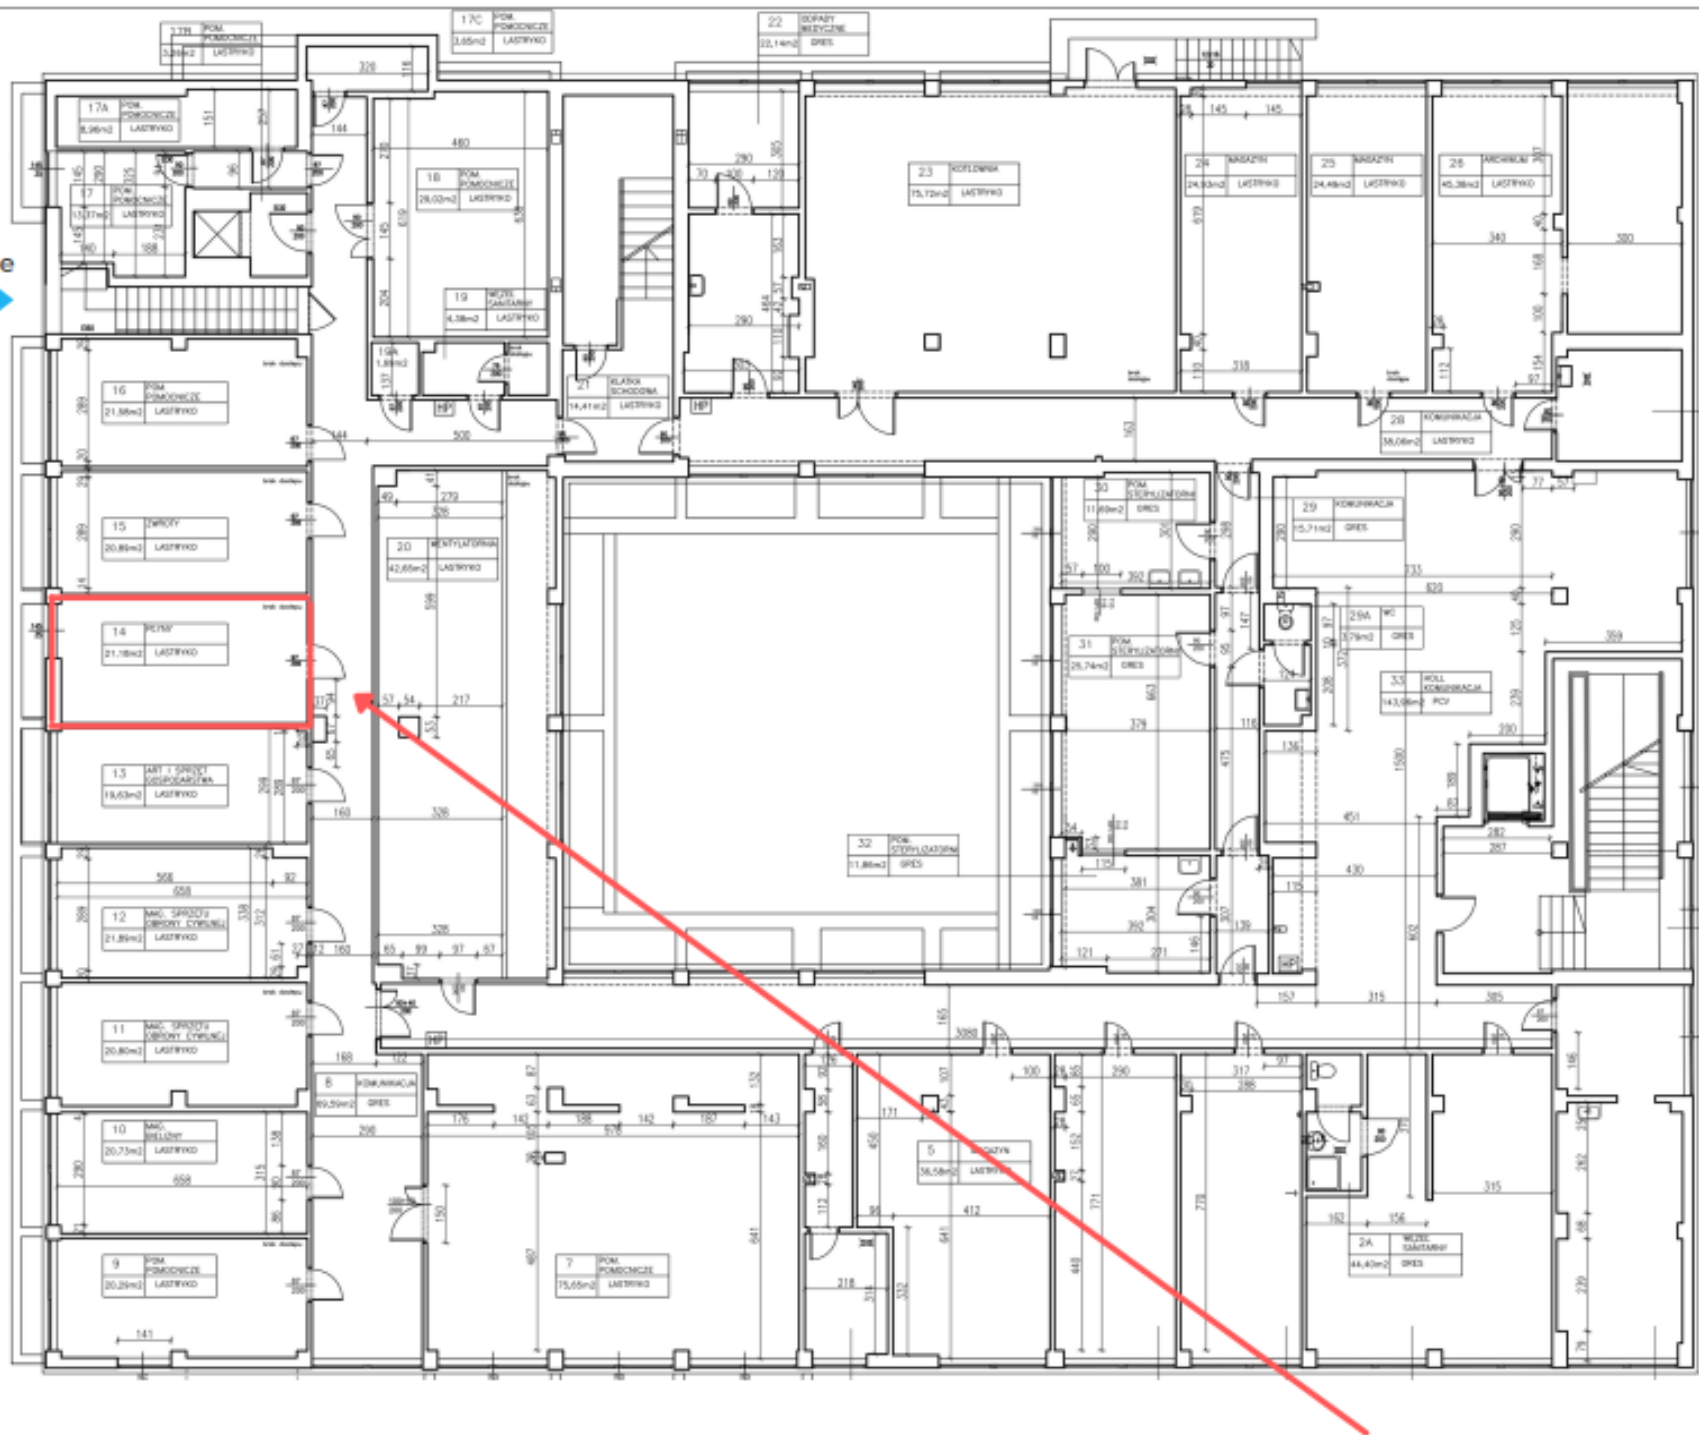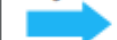

ul. Maratońska 71 - piwnica

magazyn nr 14 / 21,18 m<sup>2</sup>

