



ul. M. Skłodowskiej-Curie 15/17 - parter

lokal nr 21 / 15,18 m<sup>2</sup>

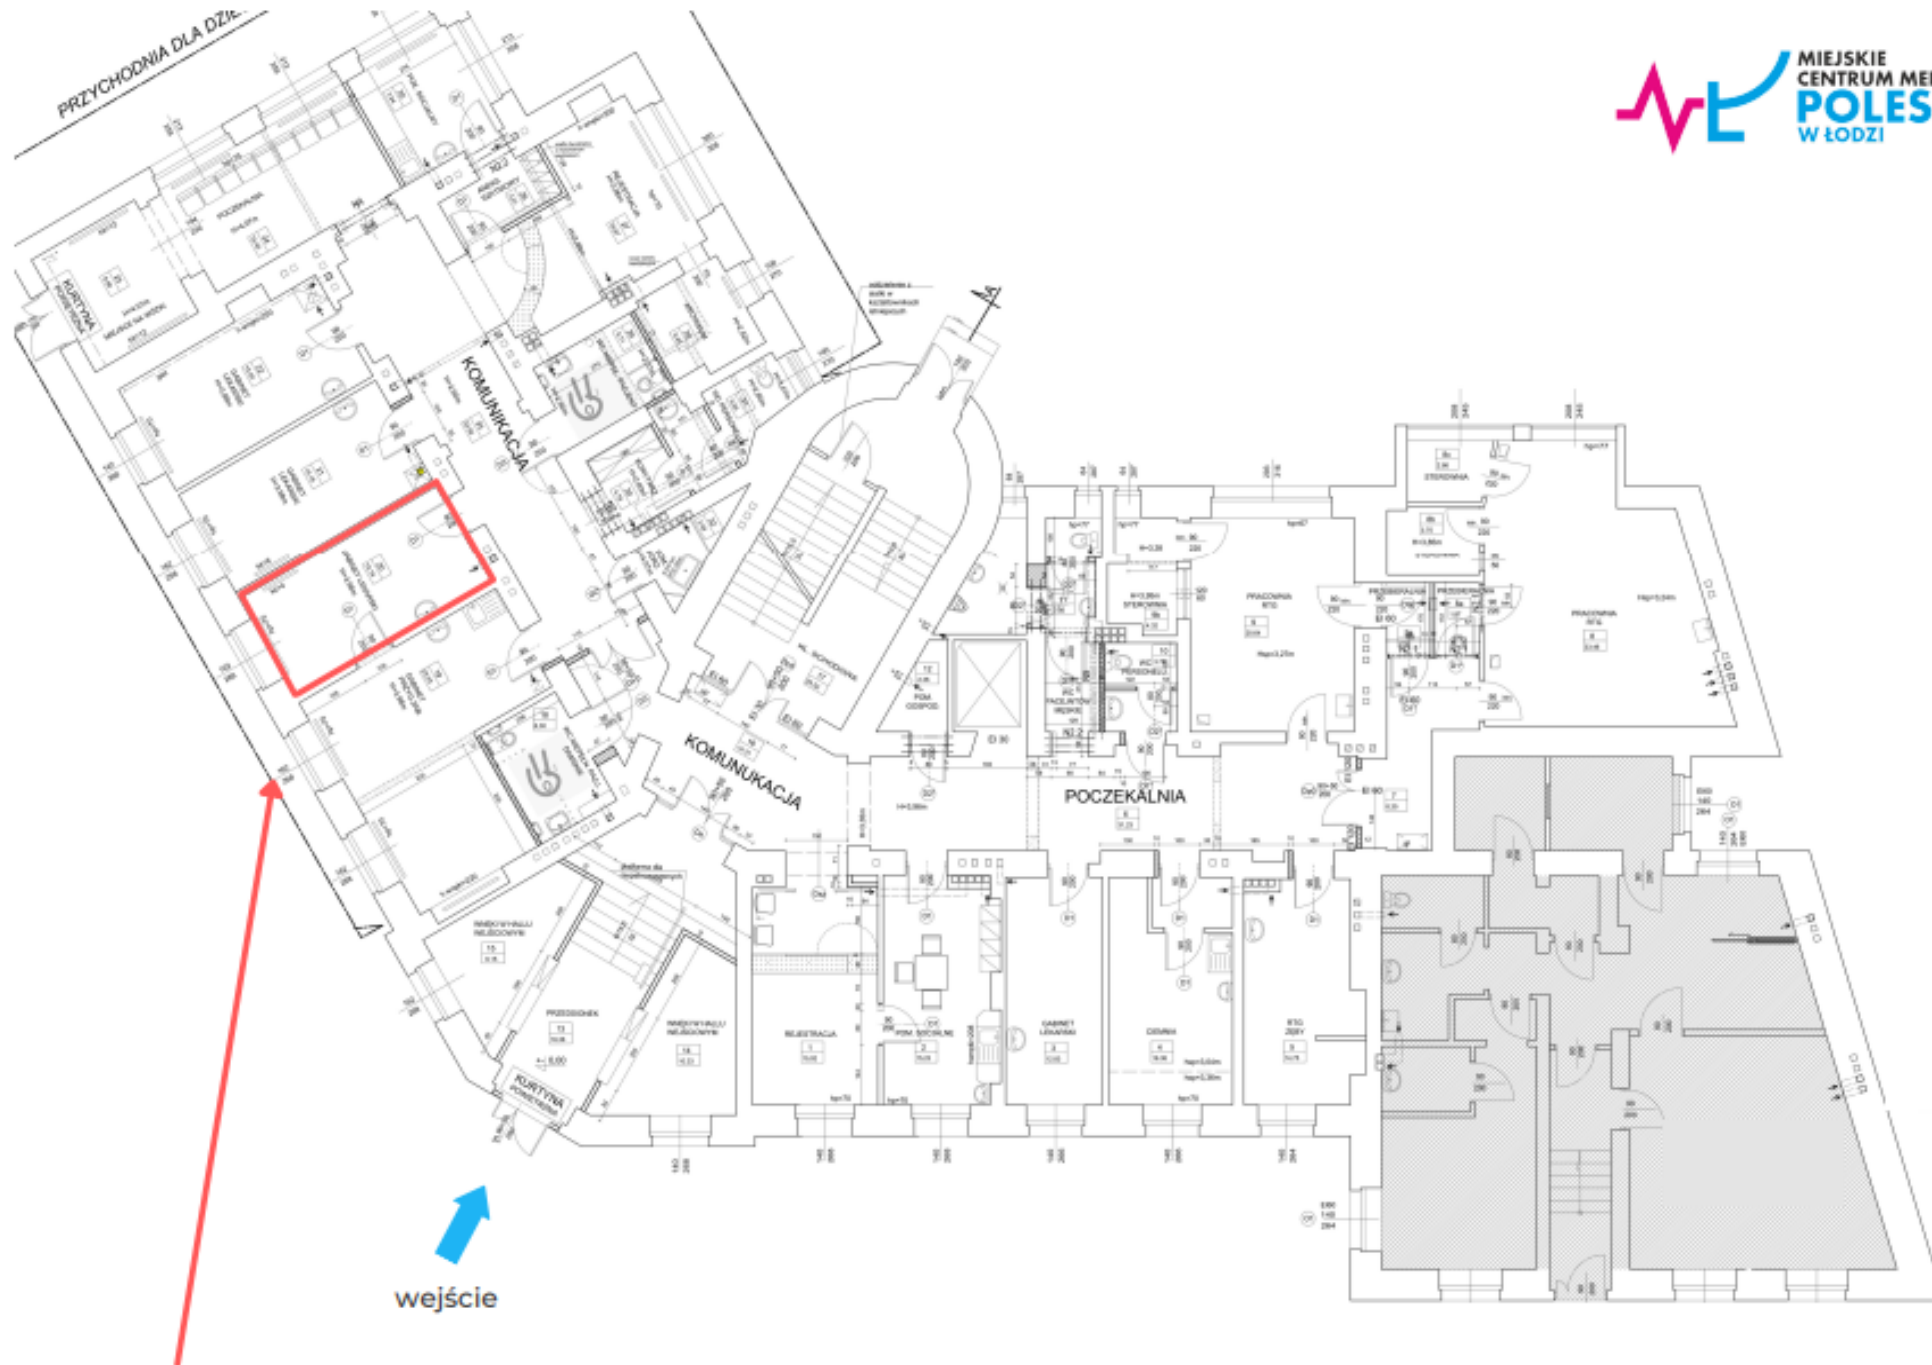


ul. M. Skłodowskiej-Curie 15/17 - parter

lokal nr 20 / 15,18 m<sup>2</sup>

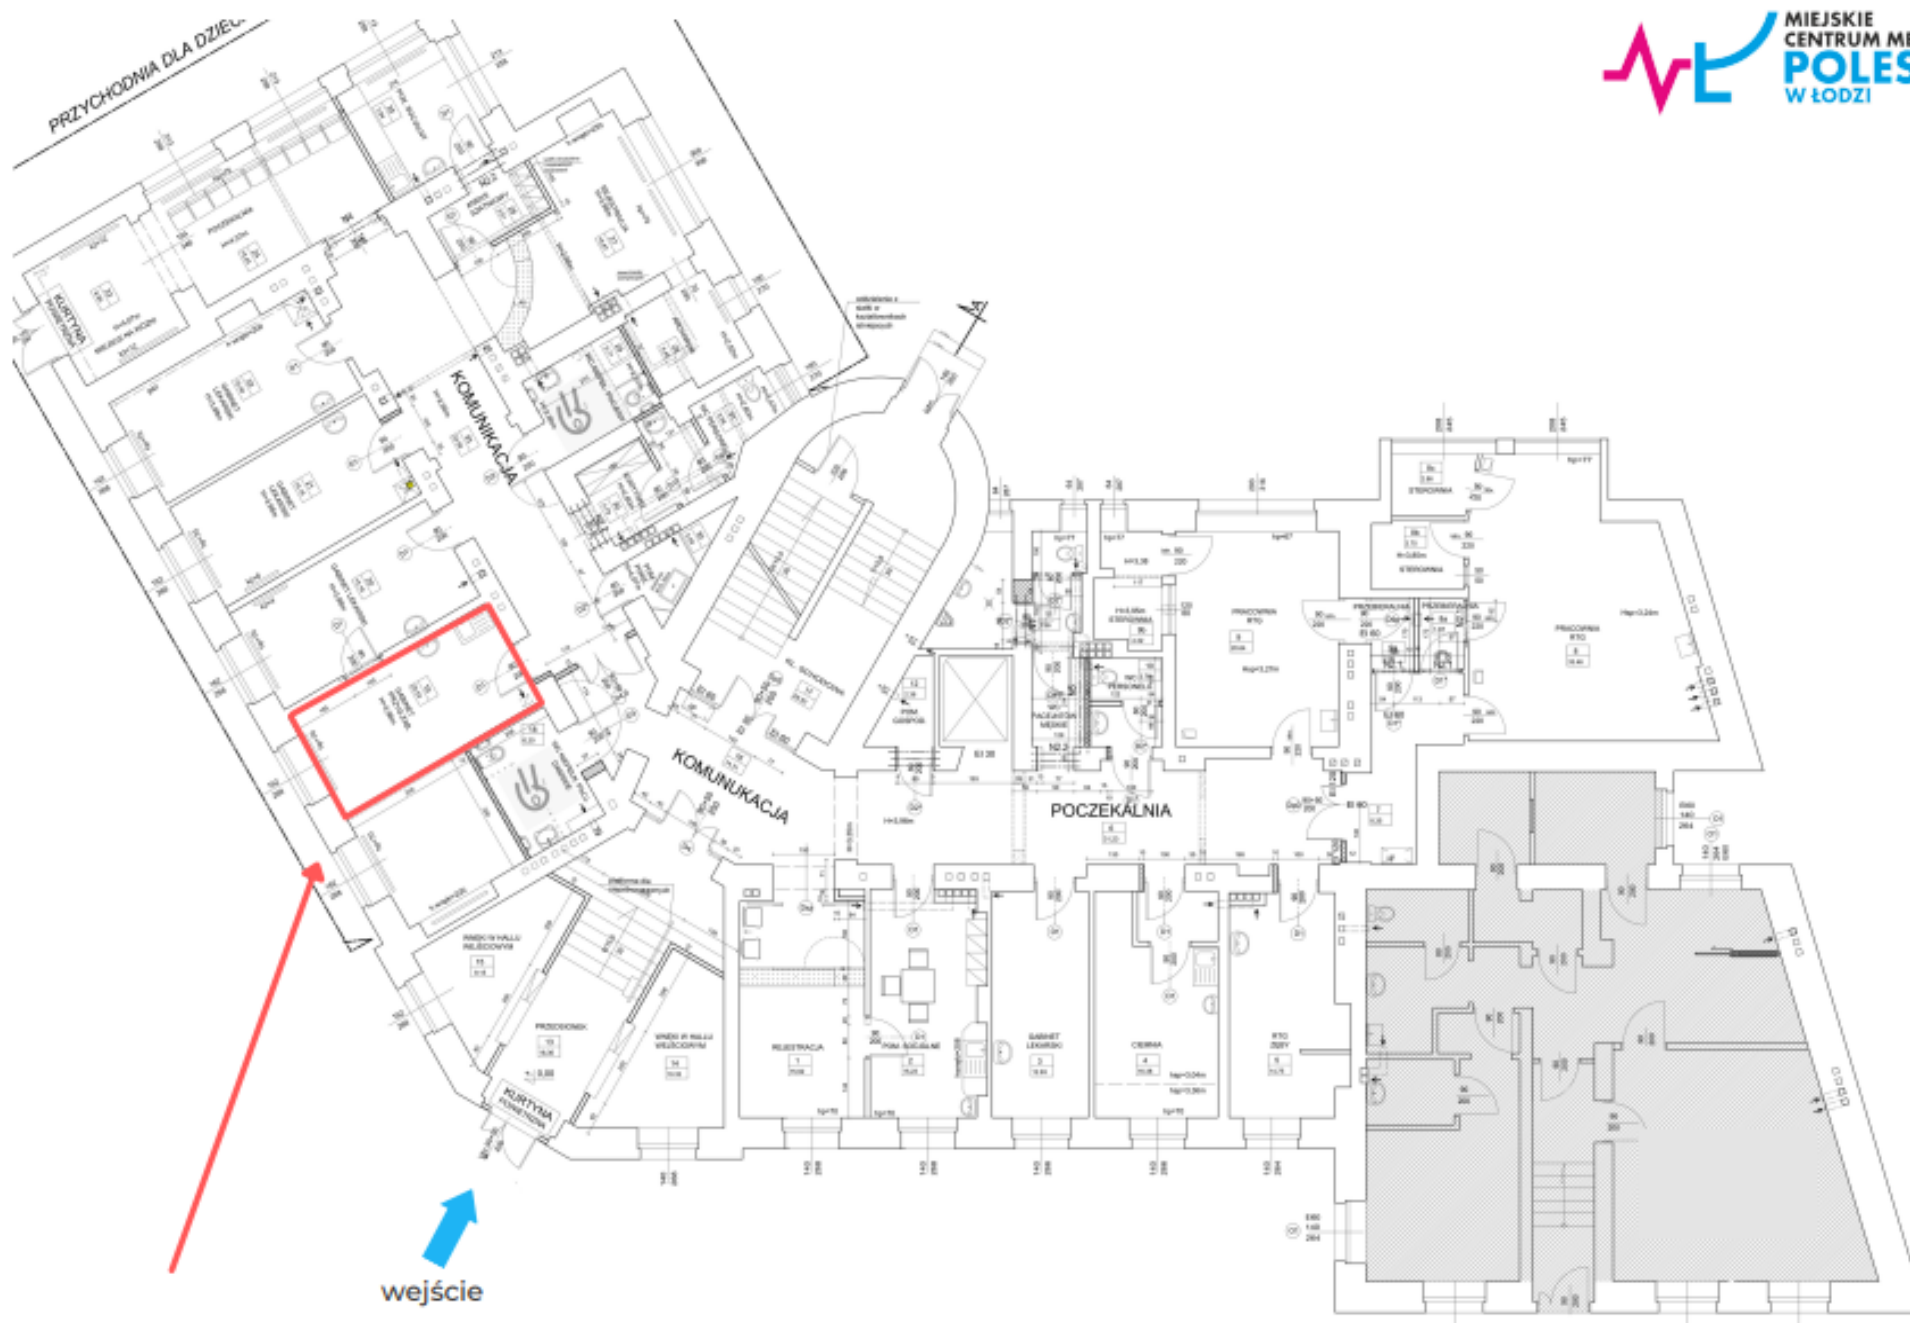

ul. M. Skłodowskiej-Curie 15/17 - parter

lokal nr 19 / 25,53 m<sup>2</sup>

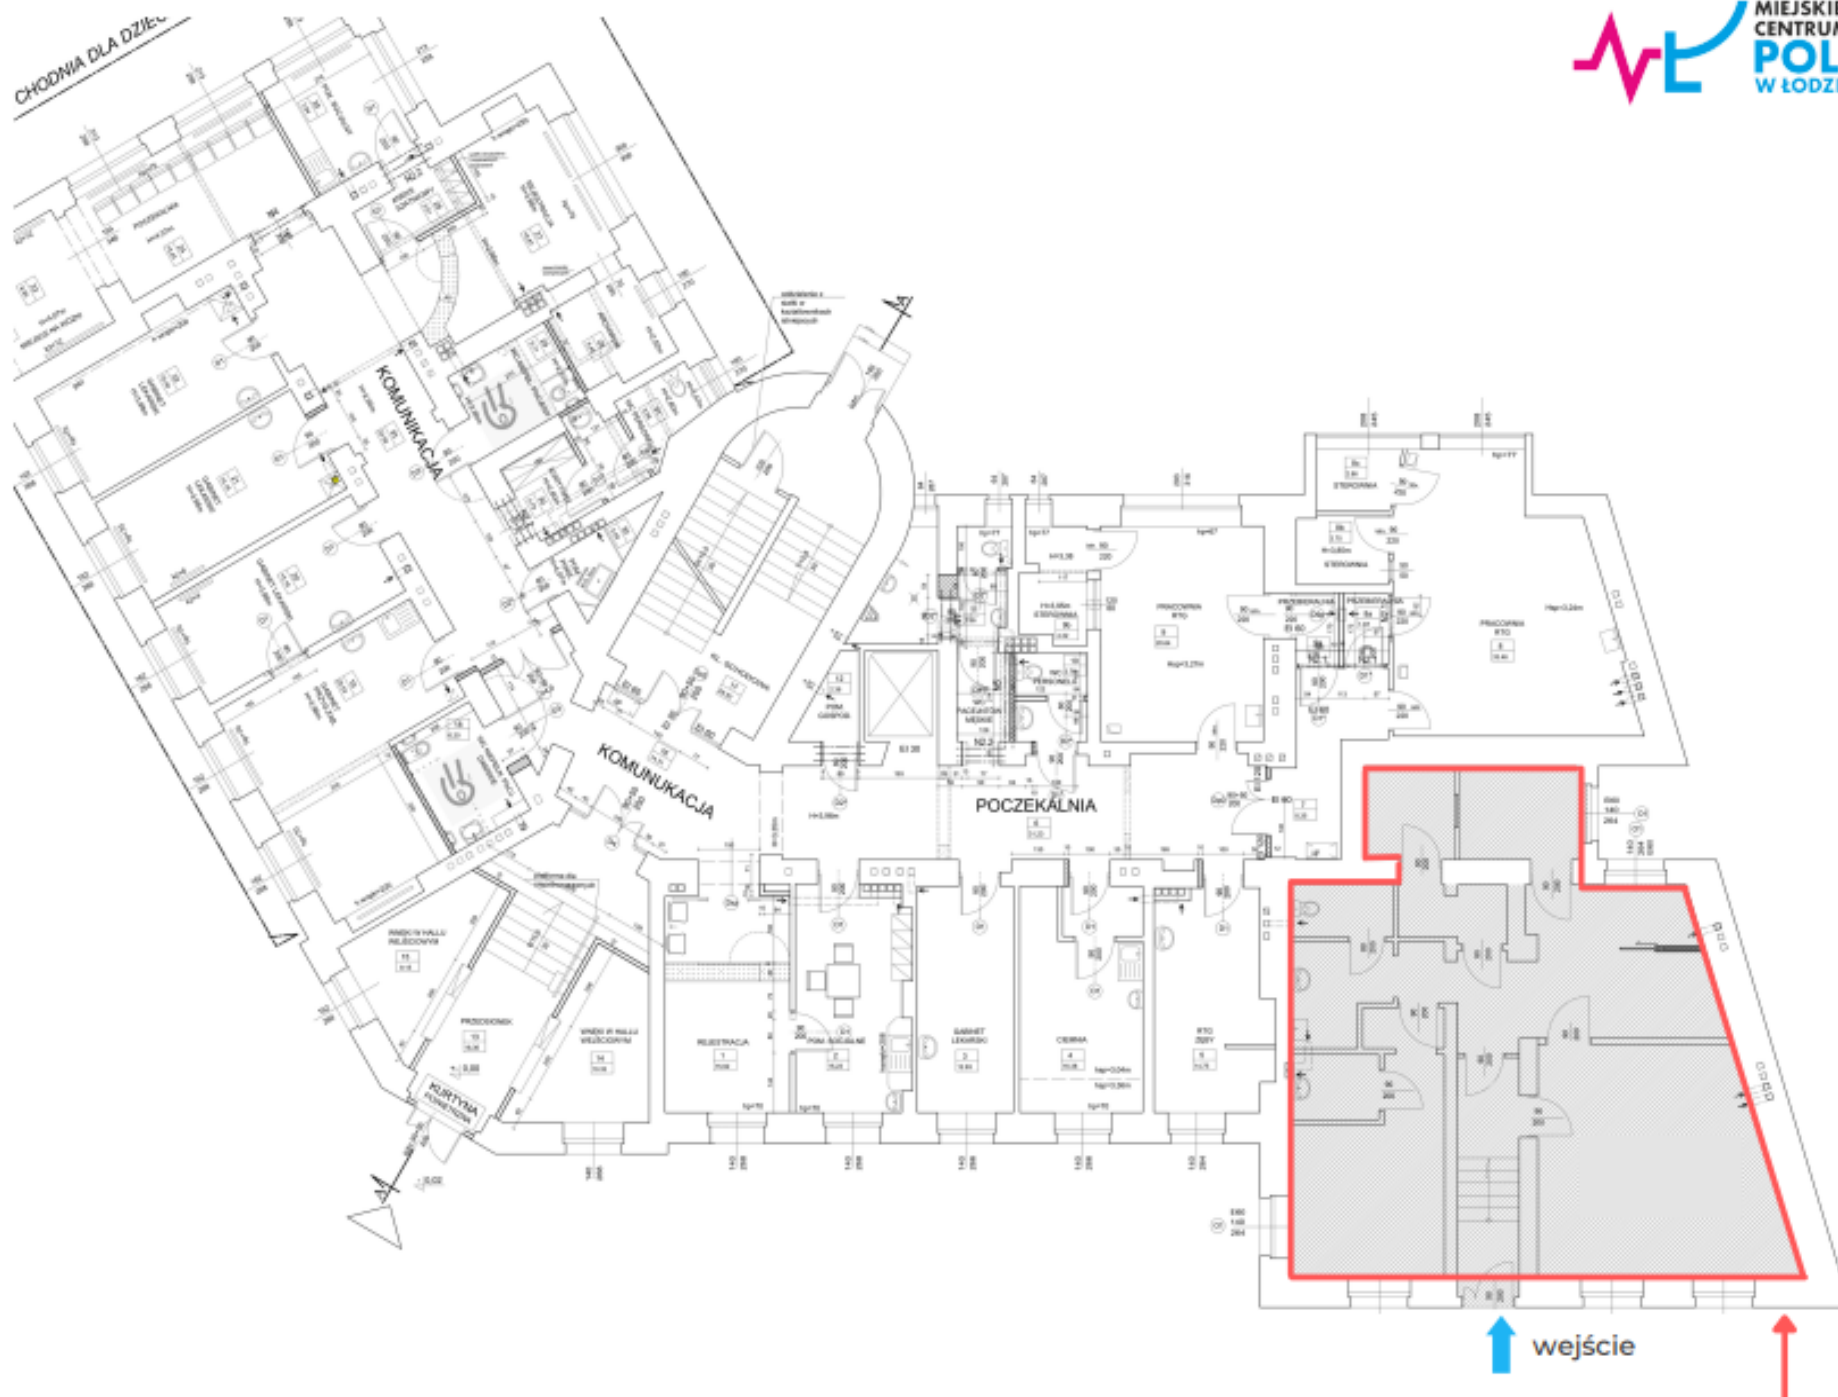

ul. M. Skłodowskiej-Curie 15/17 - parter

lokal nr 1 / 111,60 m<sup>2</sup>