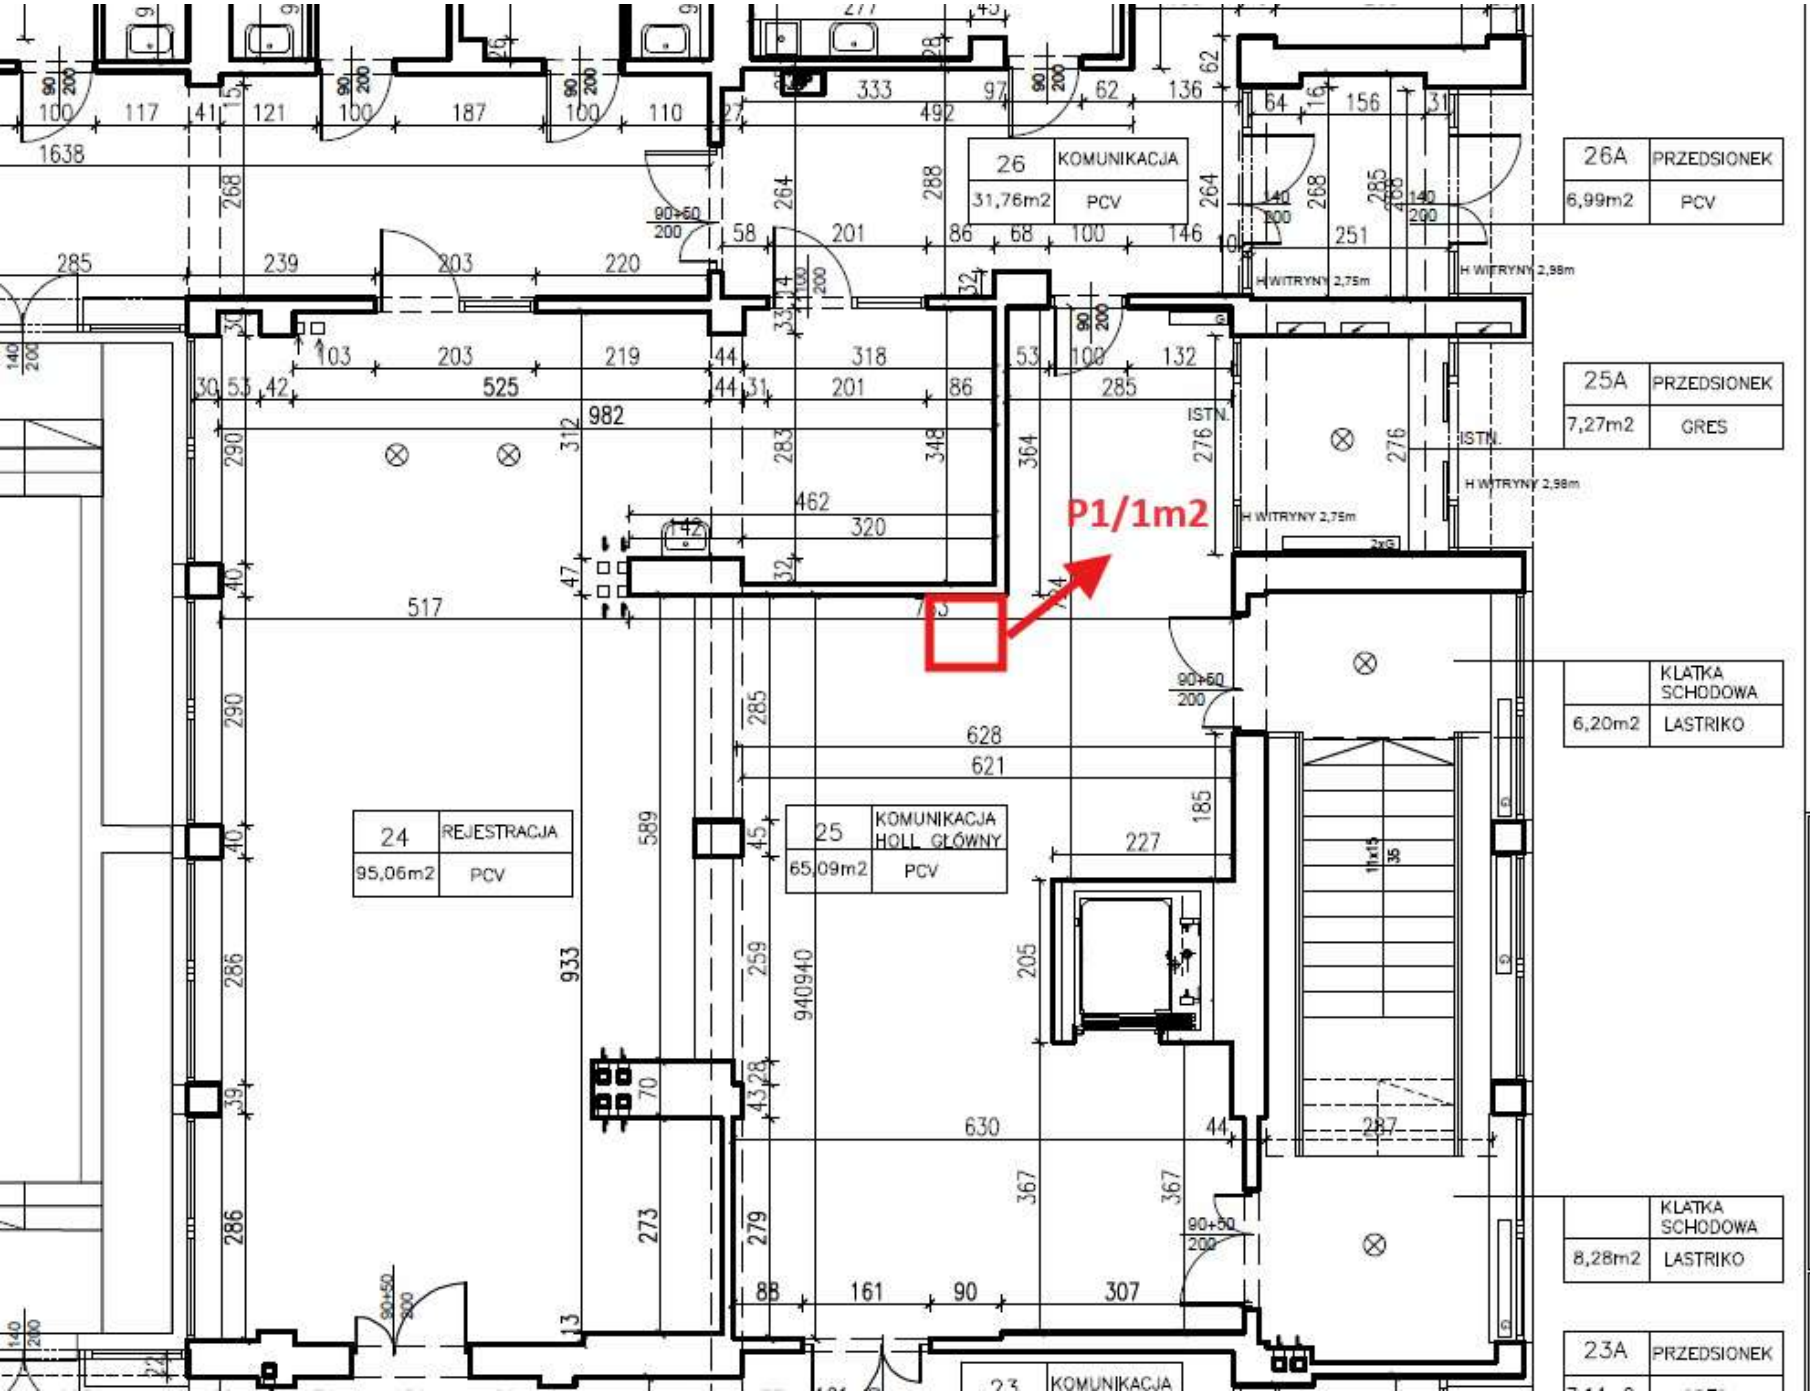

Maratońska 71 - parter

ZAKRES OPRACOWANIA

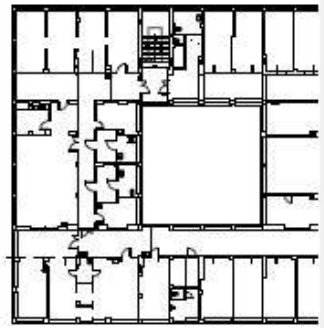

STUDIO PLUS